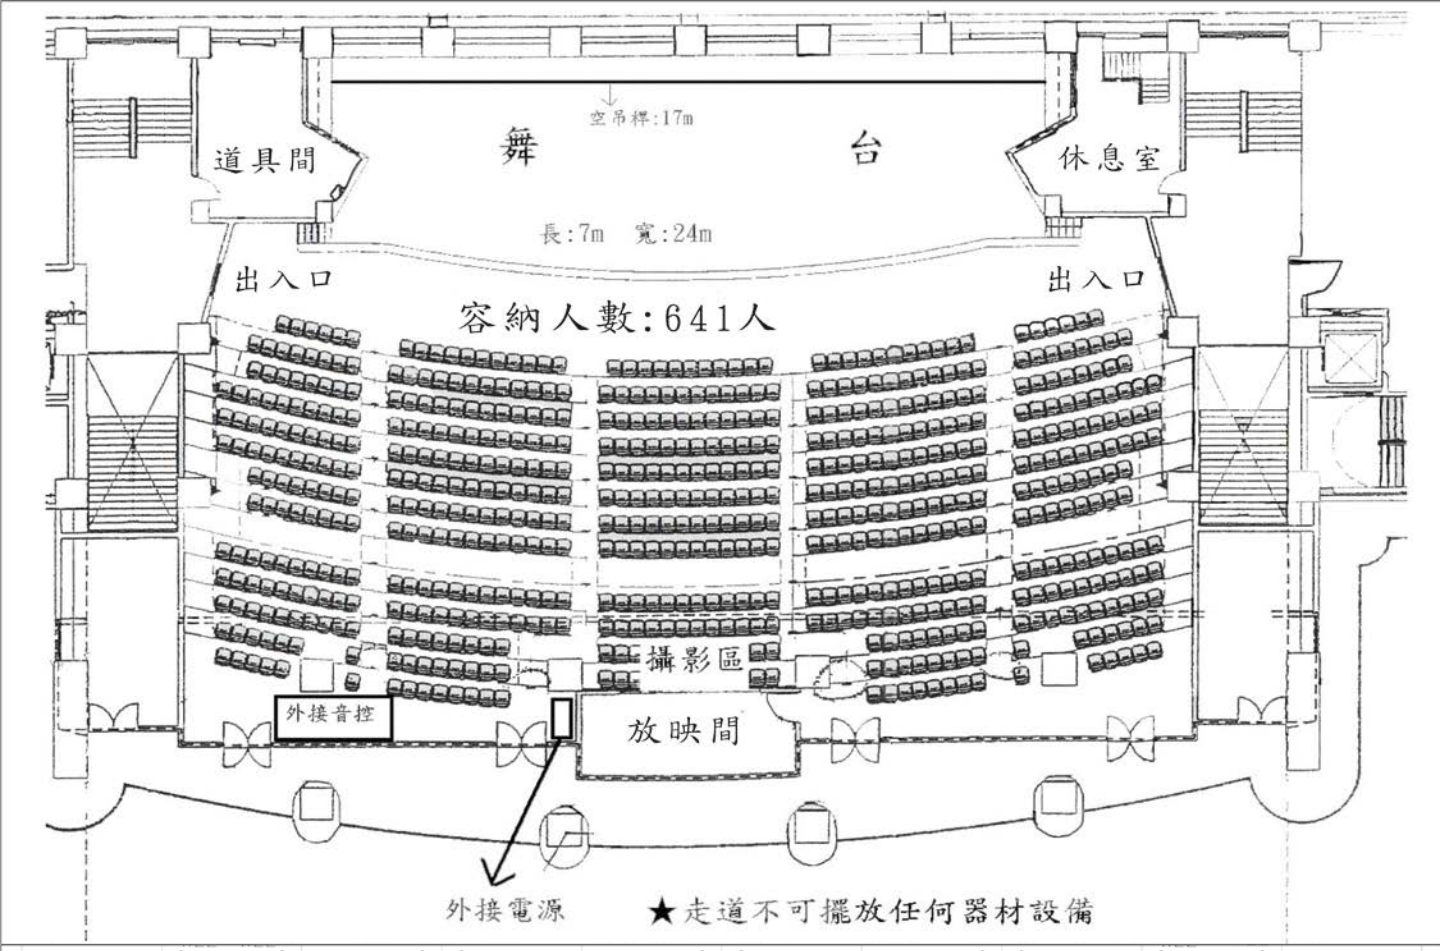
空吊桿:17m
道具間
舞
台
休息室
長:7m 寬:24m
出入口
出入口
容納人數:641人
攝影區
外接音控
放映間
外接電源
★走道不可擺放任何器材設備

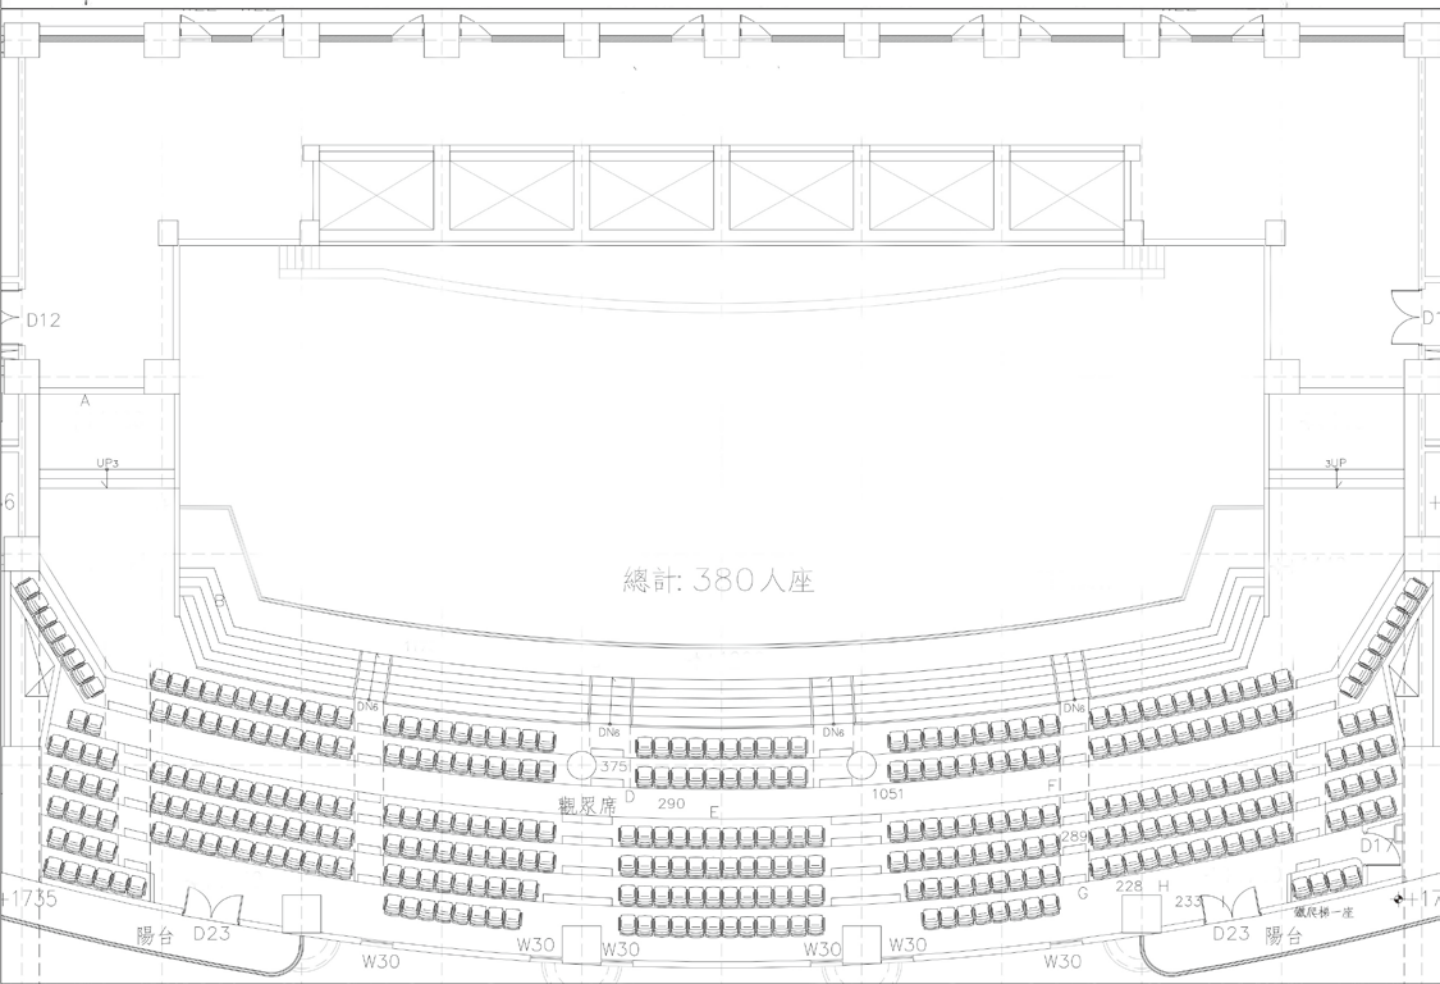
總計: 380人座
觀眾席
陽台 D23
陽台 D23